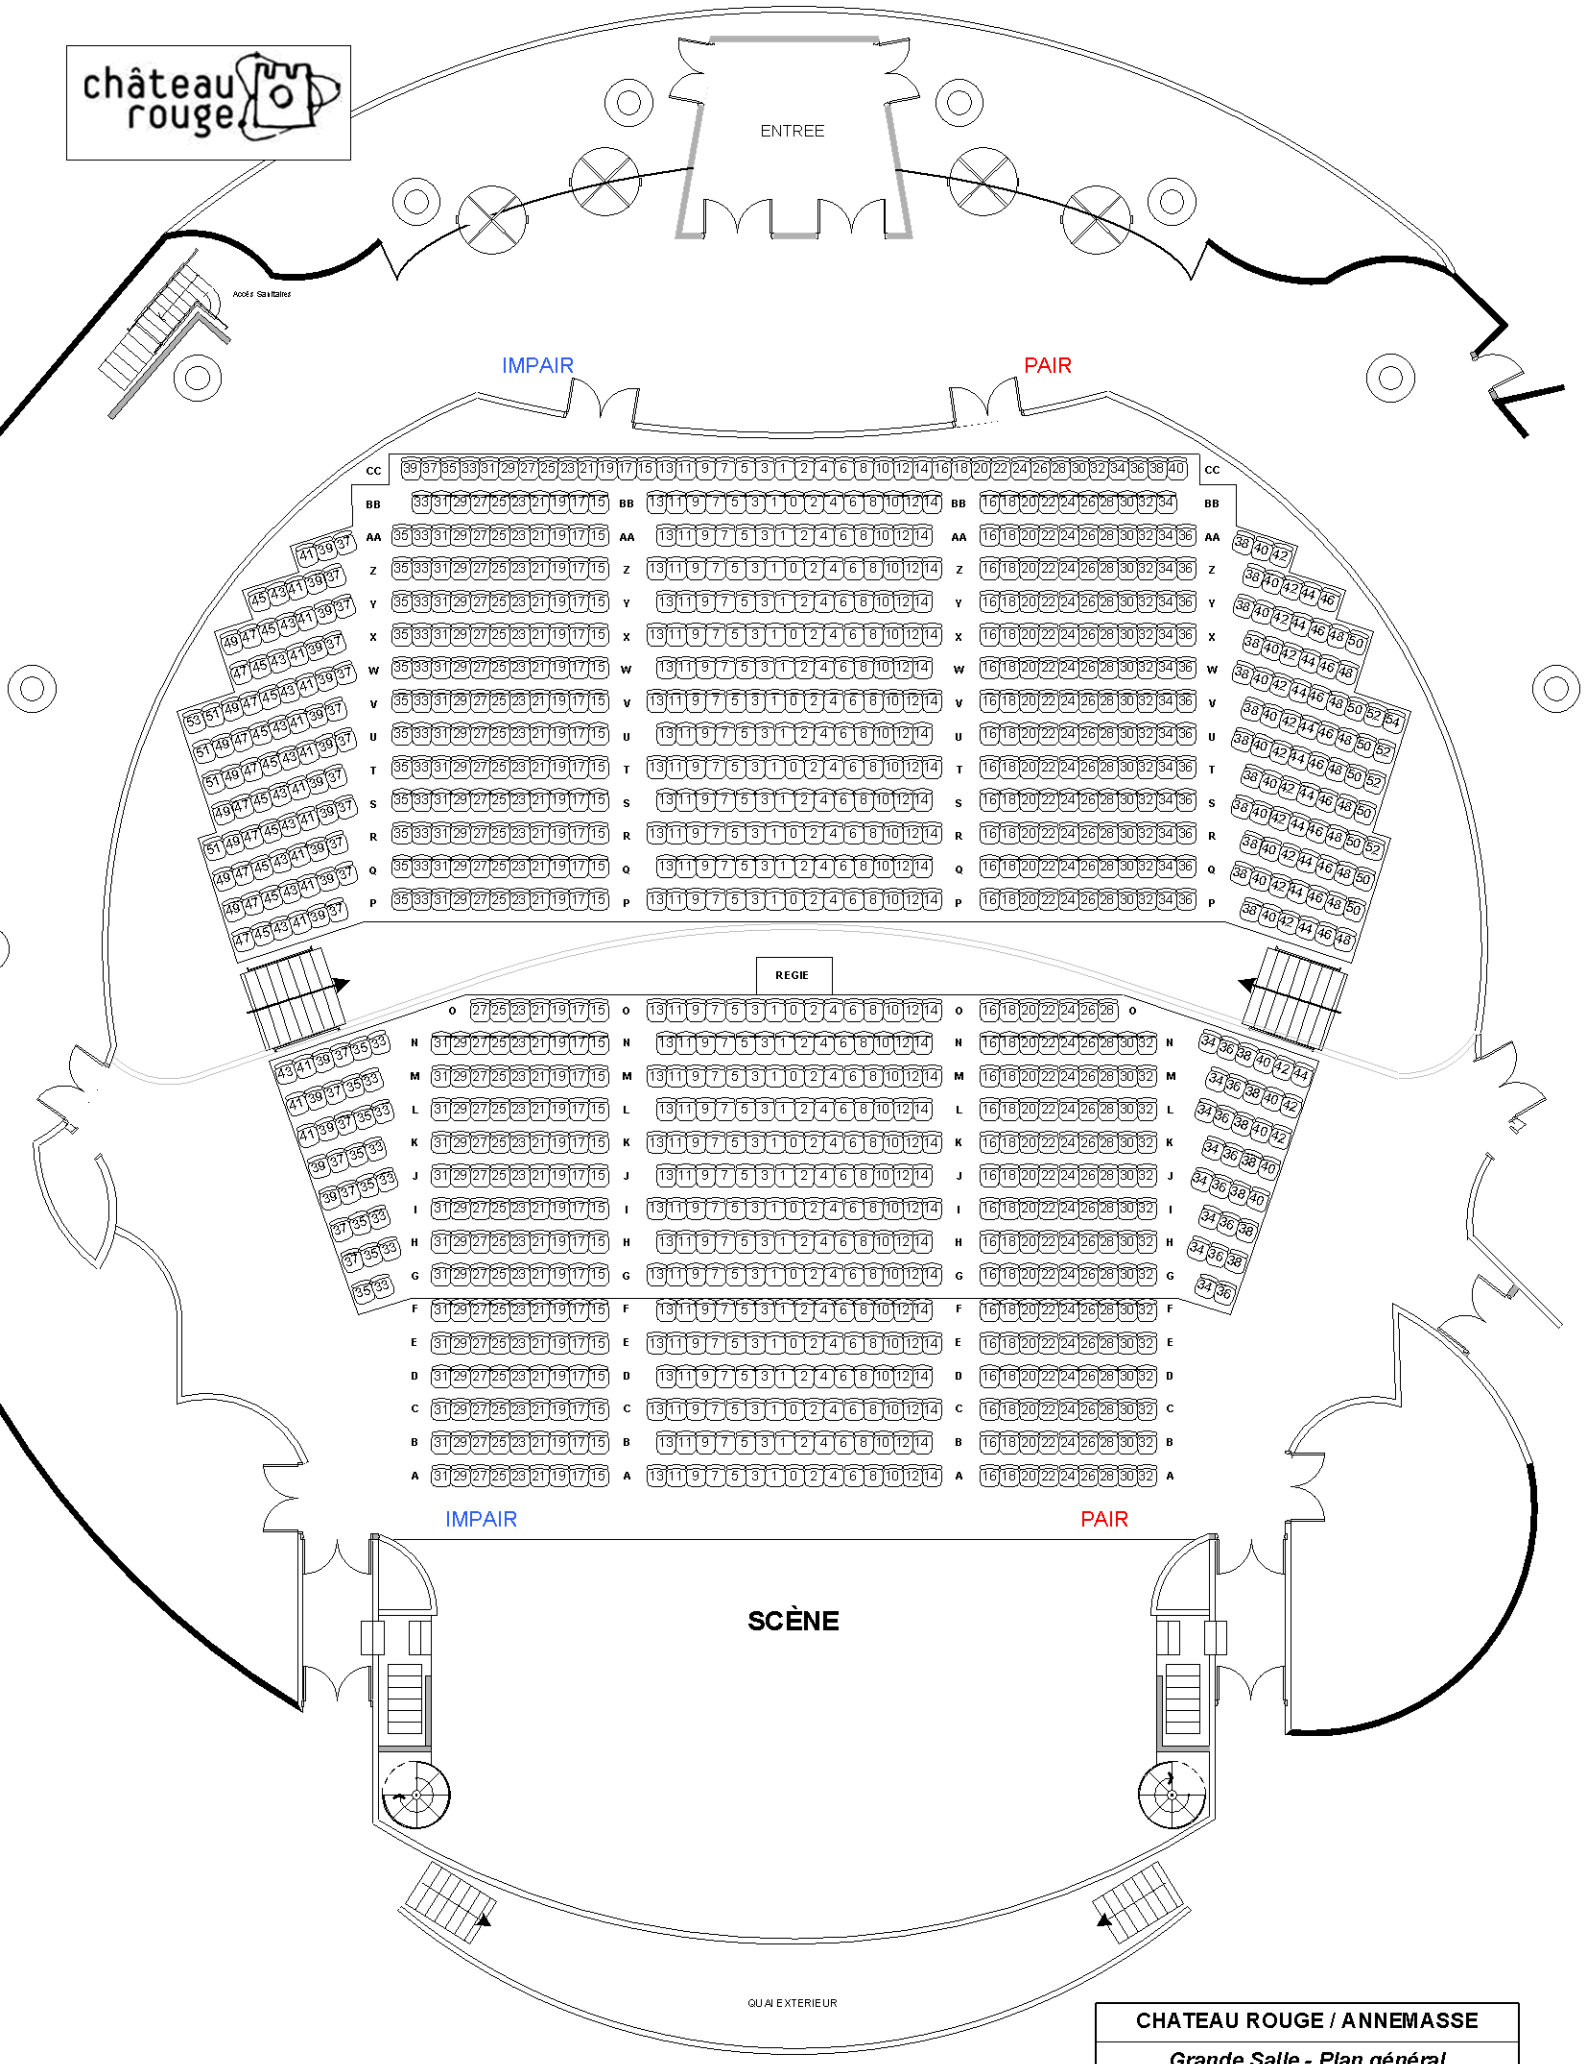

CHATEAU ROUGE / ANNEMASSE		
Grande Salle - Plan général		
A4 - page 1/1	www.chateau-rouge.net	Echelle : 1:200e